


COMUNE DI AREZZO



PROGETTO PER REALIZZAZIONE AREA DI SOSTA ATTREZZATA A PAGAMENTO PER CAMPER ALL'INTERNO DELL'AREA DENOMINATA "SPETTACOLI VIAGGIANTI" IN VIA DUCCIO DI BUONINSEGNA

Elaborato grafico
Tav. 2 - Planimetria di progetto lavori edili - scala 1/200

Data 03.08.2018

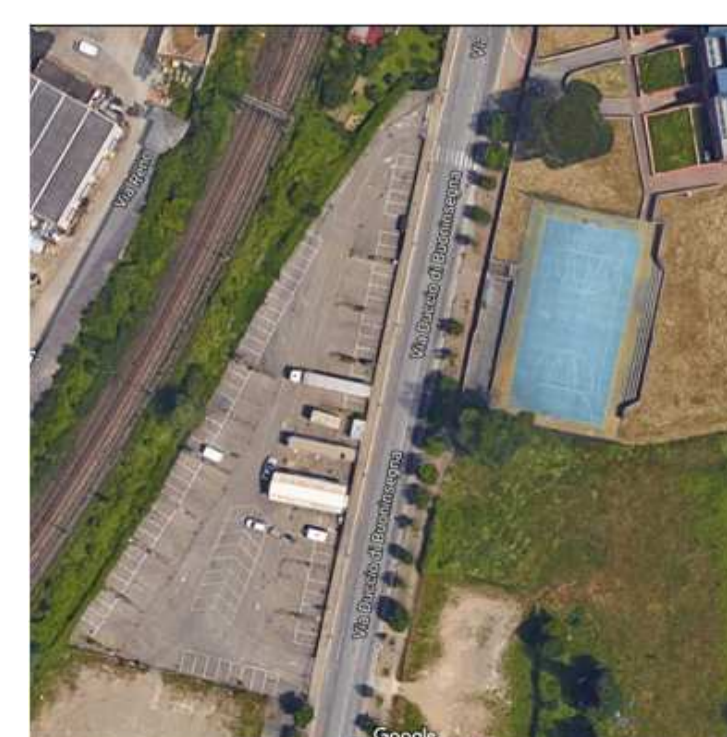

I Tecnici
Ing. Massimo Dragoni

Il Responsabile Unico del Procedimento
Rag. Paolo Scicolone