

LEGENDA	
RECINZIONE CANTIERE (con rete plastificata arancione)	LUOGO SICURO
BOX CONTAINER DEPOSITO	ESTINTORE
BARACCA UFFICIO	ALLARME SONORO (ES. TROMBA DA STADIO)
SERVIZI IGIENICI	CASSETTA PRIMOSOCORSO
AREA DEPOSITO MATERIALI	
AREA DEPOSITO RIFIUTI CANTIERE	

COMUNE DI AREZZO




PROGETTO PER REALIZZAZIONE AREA DI SOSTA ATTREZZATA A PAGAMENTO PER CAMPER ALL'INTERNO DELL'AREA DENOMINATA "SPETTACOLI VIAGGIANTI" IN VIA DUCCIO DI BUONINSEGNA

LAY-OUT DEL CANTIERE - FASE 1

Elaborato: PSC


Data 14.08.2018

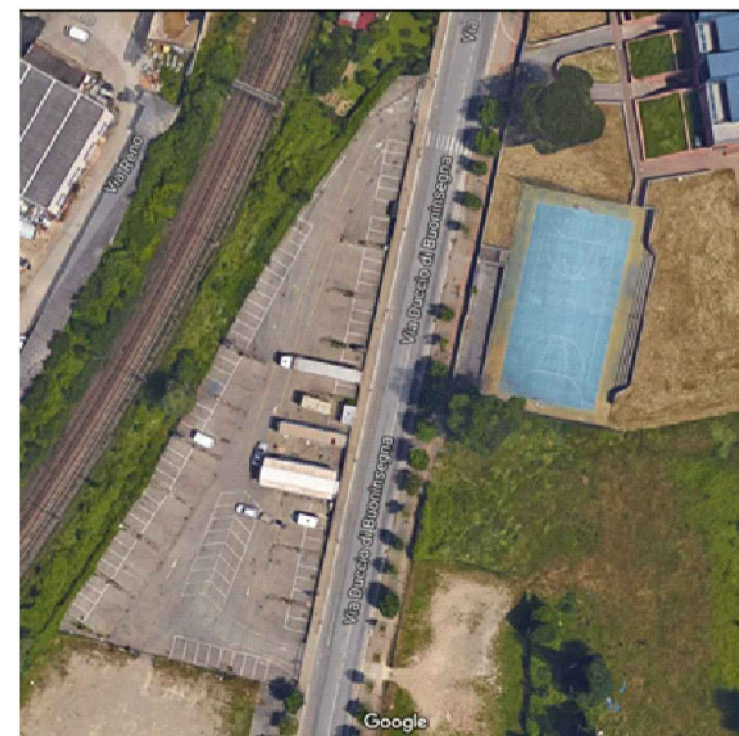

FASE 1
Allestimento cantiere
Rimozione idranti ed attacco autopompa
Demolizione colonnina acqua
Demolizione pozzetti di scarico in piazzola
Demolizione marciapiedi/banchine
Taglio asfalto e demolizione piazzale per camper service
Tracce e scavi per allacci idrici, elettrici, fognari
Posa nuovo contatore acqua
Realizzazione fondazione manufatti
Posa tubazioni canalizzazioni e pozzetti
Realizzazione novi marciapiedi
Realizzazione impianto di videosorveglianza
Collaudo parziale e smobilizzo cantiere

Il Coordinatore della Sicurezza in Progettazione  
Geom. Riccardo Papaanni

Il Responsabile Unico del Procedimento  
Rag. Paolo Scicolone

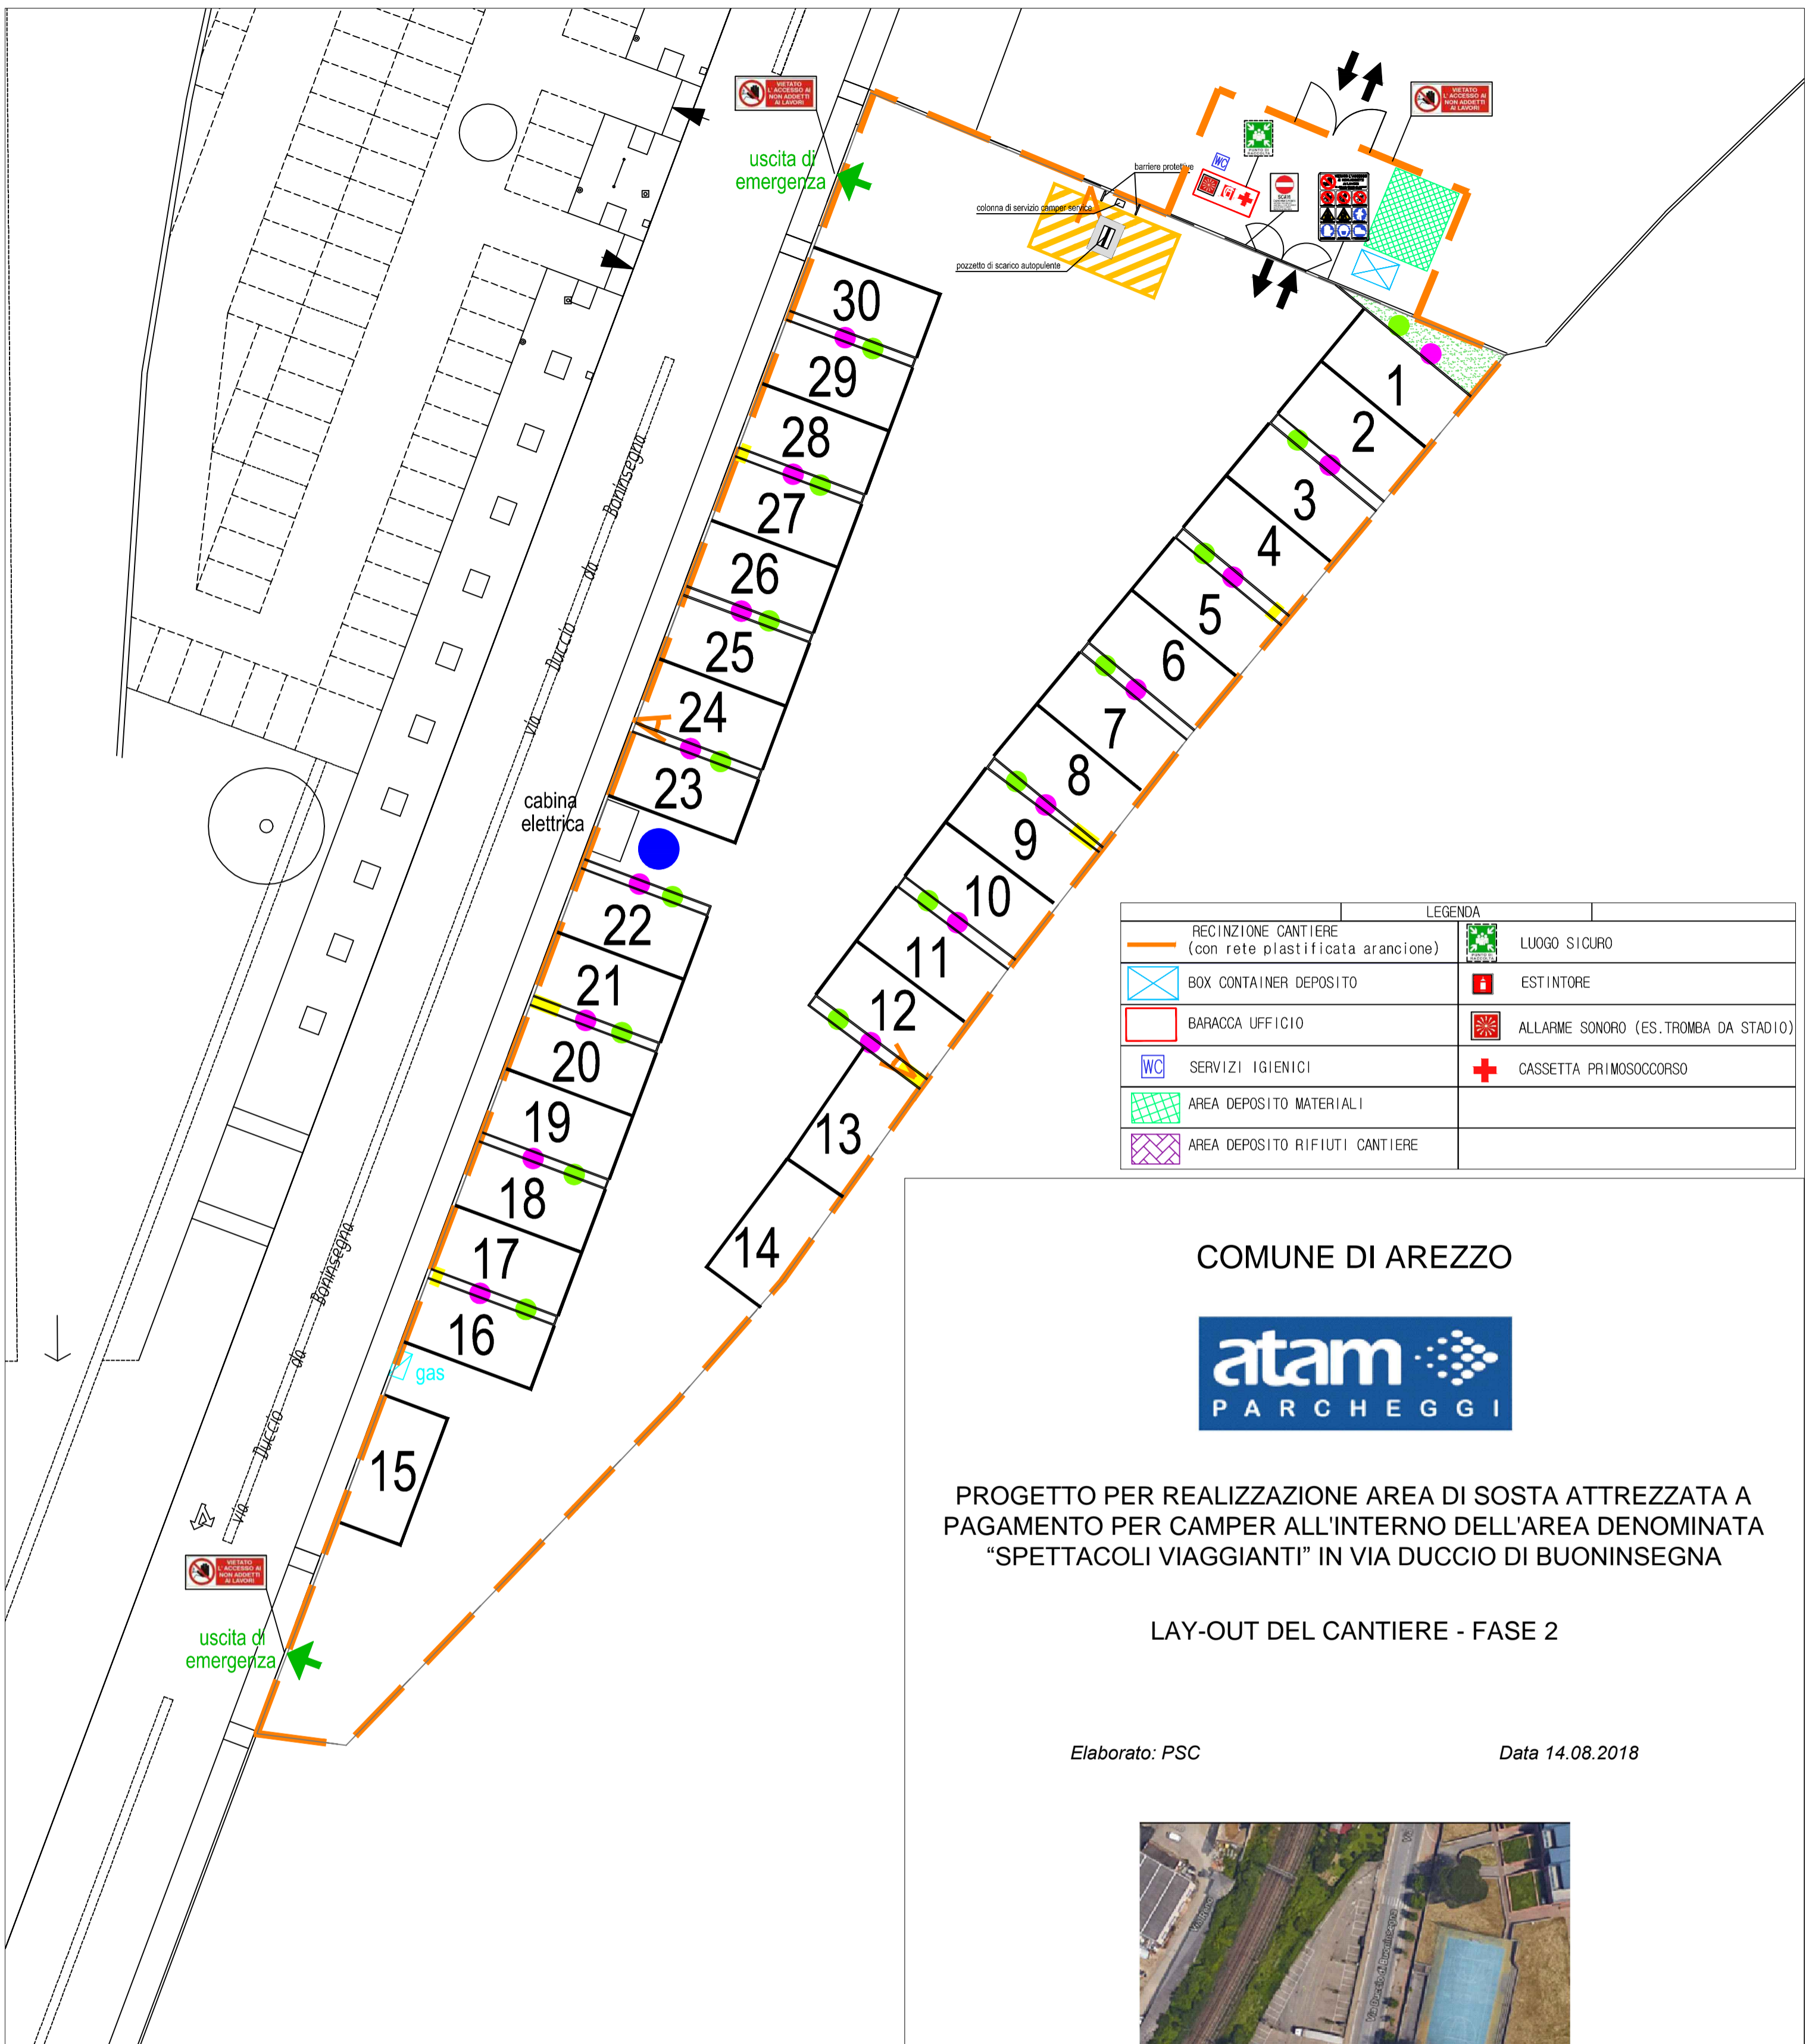

COMUNE DI AREZZO




PROGETTO PER REALIZZAZIONE AREA DI SOSTA ATTREZZATA A PAGAMENTO PER CAMPER ALL'INTERNO DELL'AREA DENOMINATA "SPETTACOLI VIAGGIANTI" IN VIA DUCCIO DI BUONINSEGNA

LAY-OUT DEL CANTIERE - FASE 2

Elaborato: PSC

Data 14.08.2018

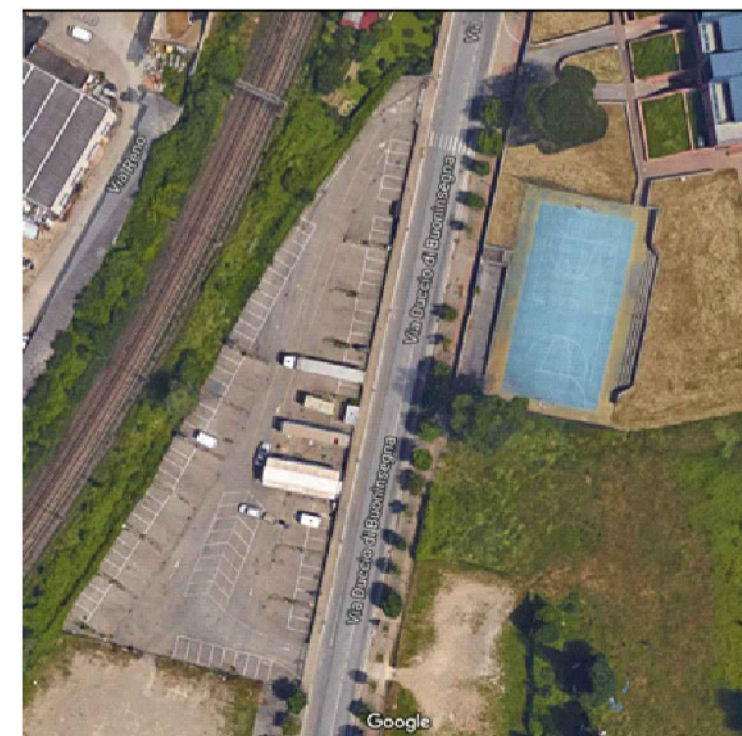

FASE 2

- Riallestimento cantiere
- Realizzazione nuovo armadietto elettrico e sistemazione degli esistenti
- Rimozione recinzione, pulizia da arbusti, posa nuova rete
- Verniciatura cancelli
- Posa manufatti camper service
- Posa parcomento
- Impianto elettrico
- Scarificazione piazzale
- Asfaltatura
- Segnaletica
- Collaudo e smobilizzo cantiere

Il Coordinatore della Sicurezza in Progettazione  
Geom. Riccardo Papaanni

Il Responsabile Unico del Procedimento  
Rag. Paolo Scicolone